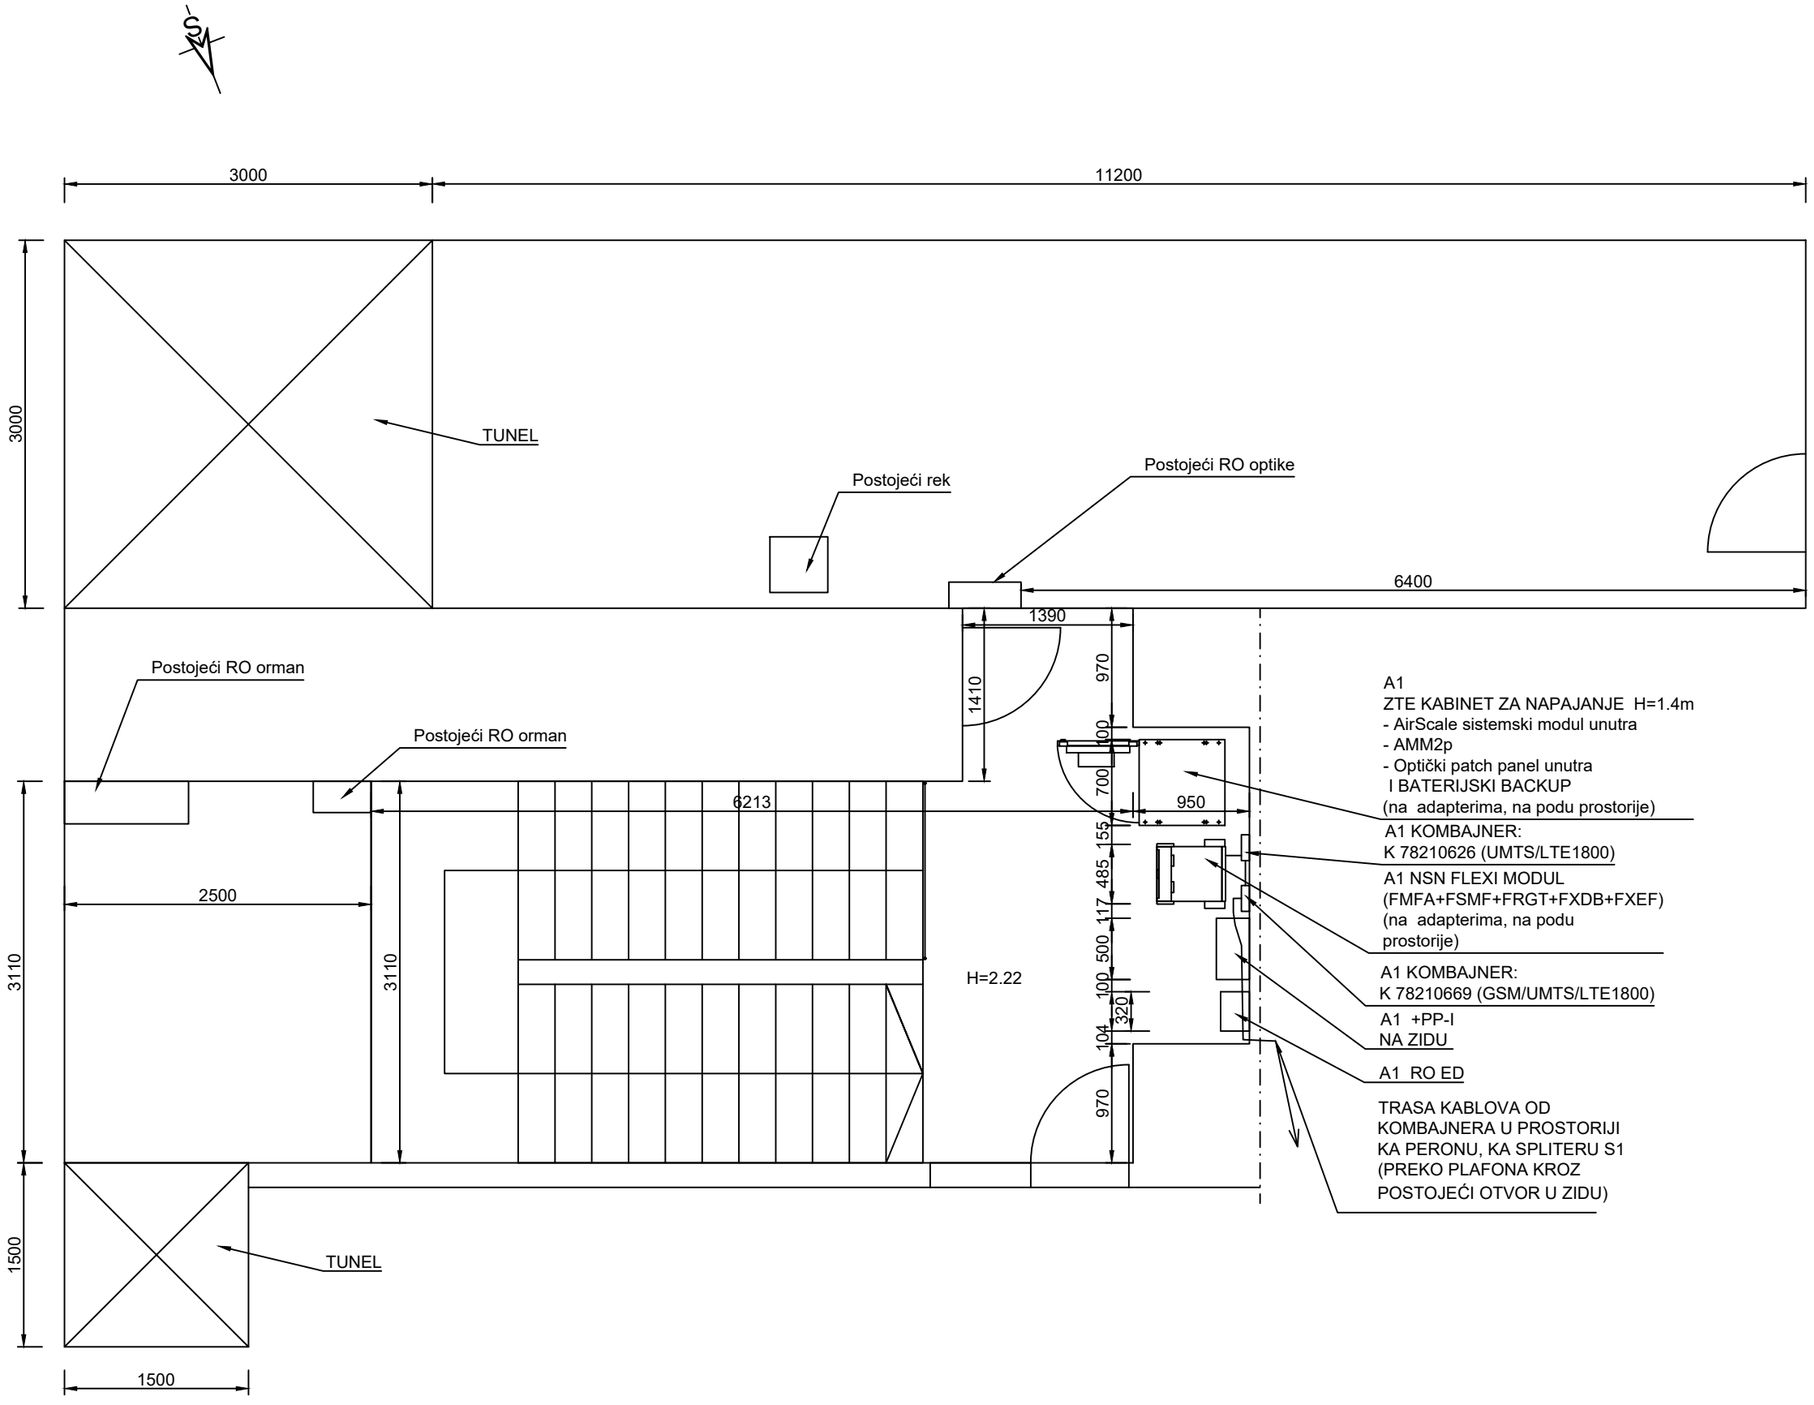


| | | |
|---|---|---|
| | **Telekom Srbija** | ROAMING Networks |
| PROJEKAT | TEHNIČKO REŠENJE<br>Beograd centar - Prokop<br>BGW769 | OSNOVA PROSTORIJE 1<br>I PROSTORIJE ZA PRIVOD OPTIKE<br>POSTOJEĆE STANJE |

| | | | | |
|---|---|---|---|---|
| ODGOVORNI PROJEKTANT | Dragan Perčević, dipl.inž. | DATUM | RAZMERA | BROJ CRTEŽA |
| SARADNIK | Dragan Radojkov, maš. teh. | Novembar 2021. | 1:50 | RT.03 |